

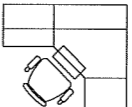


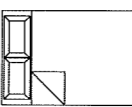


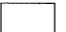
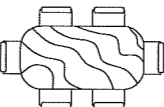



FURNITURE LEGEND
ЭКСПЛИКАЦИЯ МЕБЕЛЬНОГО
ОБОРУДОВАНИЯ

-  SOFA BED
СОВА
-  FLOOR LAMP
НАПОЛЬНАЯ ЛАМПА
-  COMPUTER DESK WITH CHAIR
КОМПЬЮТЕРНЫЙ СТОЛ СО СТУЛОМ
-  COFFEE TABLE
ЖУРНАЛЬНЫЙ СТОЛИК
-  NIGHT TABLE WITH TABLE LAMP
ПРИКРОВАТНАЯ ТУМБОЧКА С
НАСТОЛЬНОЙ ЛАМПОЙ
-  BED
КРОВАТЬ
-  DINING TABLE AND 2 CHAIRS
ОВЕДЕННЫЙ СТОЛ С 2 СТУЛЬЯМИ
-  TV
ТЕЛЕВИЗОР
-  DRESSER
КОМОД
-  CONFERENCE TABLE
СТОЛ ДЛЯ СОВЕЩАНИЙ
-  SERVICE TABLE
СЕРВИРОВОЧНЫЙ СТОЛИК



INTERNATIONAL
 FERGUSON SIMEK CLARK
 ENGINEERS AND ARCHITECTS
 1011 - 125 Street
 Victoria, British Columbia
 V8V 2P2

ПРОЕКТНАЯ ОРГАНИЗАЦИЯ
 СОПРОВОЖДЕНИЯ-СОПОДРЯДЧИК

ООО "ТРИАДА И К"
 693000 РОССИЯ, г.ЮЖНО-САХАЛИНСК,
 КОММУНИСТИЧЕСКИЙ ПРОСПЕКТ, 41
 ТЕЛ. 42-23-13 ФАКС 42-02-32

Лиц. ГС-7-85-02-28-0-8501101071-000558-1

Ген.директор	Куденко
ГАП	Юмкин
Проверил	
Дата	

Дого

2	ВЫПУЩЕН ДЛЯ СТР-ВА ISSUED FOR CONSTRUCTION	JULY 2005
1	ВЫПУЩЕН ДЛЯ РАССМОТРЕНИЯ REVISION	MAY 1 2005
NO	REVISION	DATE BY APP'D

JOB TITLE
**40-UNIT APARTMENT
 BUILDING**
 40 КВ-НЫЙ ЖИЛОЙ ДОМ
 ЮЖНО-САХАЛИНСК, РОССИЯ
 UZNO-SAKHALLINSK, RUSSIA

DRAWING TITLE
**FURNITURE PLAN
 TYPICAL FLOOR**
 ПЛАН РАССТАНОВКИ МЕБЕЛИ
 ТИПОВОЙ ЭТАЖ

DESIGNED BY RAK	PROBUDOVAN VEREVA	SCALE 1:50	НАСЧЕТ ДАТА APRIL 15, 2005
DRAWN BY OS	PROBUDOVAN VEREVA	CLIENT PROJECT NO. N/A	ИЗМЕР ПРОЕКТА ПОСЛЕД ПОСЛЕД
CHECKED BY	PROBUDOVAN VEREVA	F.S.C. JOB NO. 2004-8930	ИЗМЕР ПРОЕКТА ПОСЛЕД
F.S.C. FILE NO. & EXT.		F.S.C. JOB NO. 2004-8930	ИЗМЕР ПРОЕКТА ПОСЛЕД

SHEET 21	OF 24	DRAWING NO. A91
-------------	----------	--------------------

ПЛАН РАССТАНОВКИ МЕБЕЛИ. ТИПОВОЙ ЭТАЖ
FURNITURE PLAN. TYPICAL FLOOR
 1:50 МАСШТАБ 1:50



INTERNATIONAL
FERGUSON SIMEX CLARK
 ENGINEERS AND ARCHITECTS
 1911 - 125 Street
 Victoria, British Columbia
 V8V 2G2

ПРОЕКТНАЯ ОРГАНИЗАЦИЯ
 СОПРОВОЖДЕНИЯ-СОПОДРЯДЧИК

ООО "ТРИАДА И К"

693000 РОССИЯ, ЮЖНО-САХАЛИНСК,
 КОММУНИСТИЧЕСКИЙ ПРОСПЕКТ, 41
 ТЕЛ. 42-23-13 ФАКС 42-02-32

Лиц. ГС-7-65-02-28-0-6501101071-000559-1

Ген. директор	Куденко
ГАП	Ютакин
Проверил	
Дата	

NO	REVISION	DATE	BY	APP'D
2	ВЫПУЩЕН ДЛЯ СТР-ВА ISSUED FOR CONSTRUCTION	JULY 2005		
1	ВЫПУЩЕН ДЛЯ РАССМОТРЕНИЯ REVISION	MAY 1 2005		

JOB TITLE
**40-UNIT APARTMENT
 BUILDING**
 40 КВ-НЫЙ ЖИЛОЙ ДОМ
 РОССИЯ, ЮЖНО-САХАЛИНСК

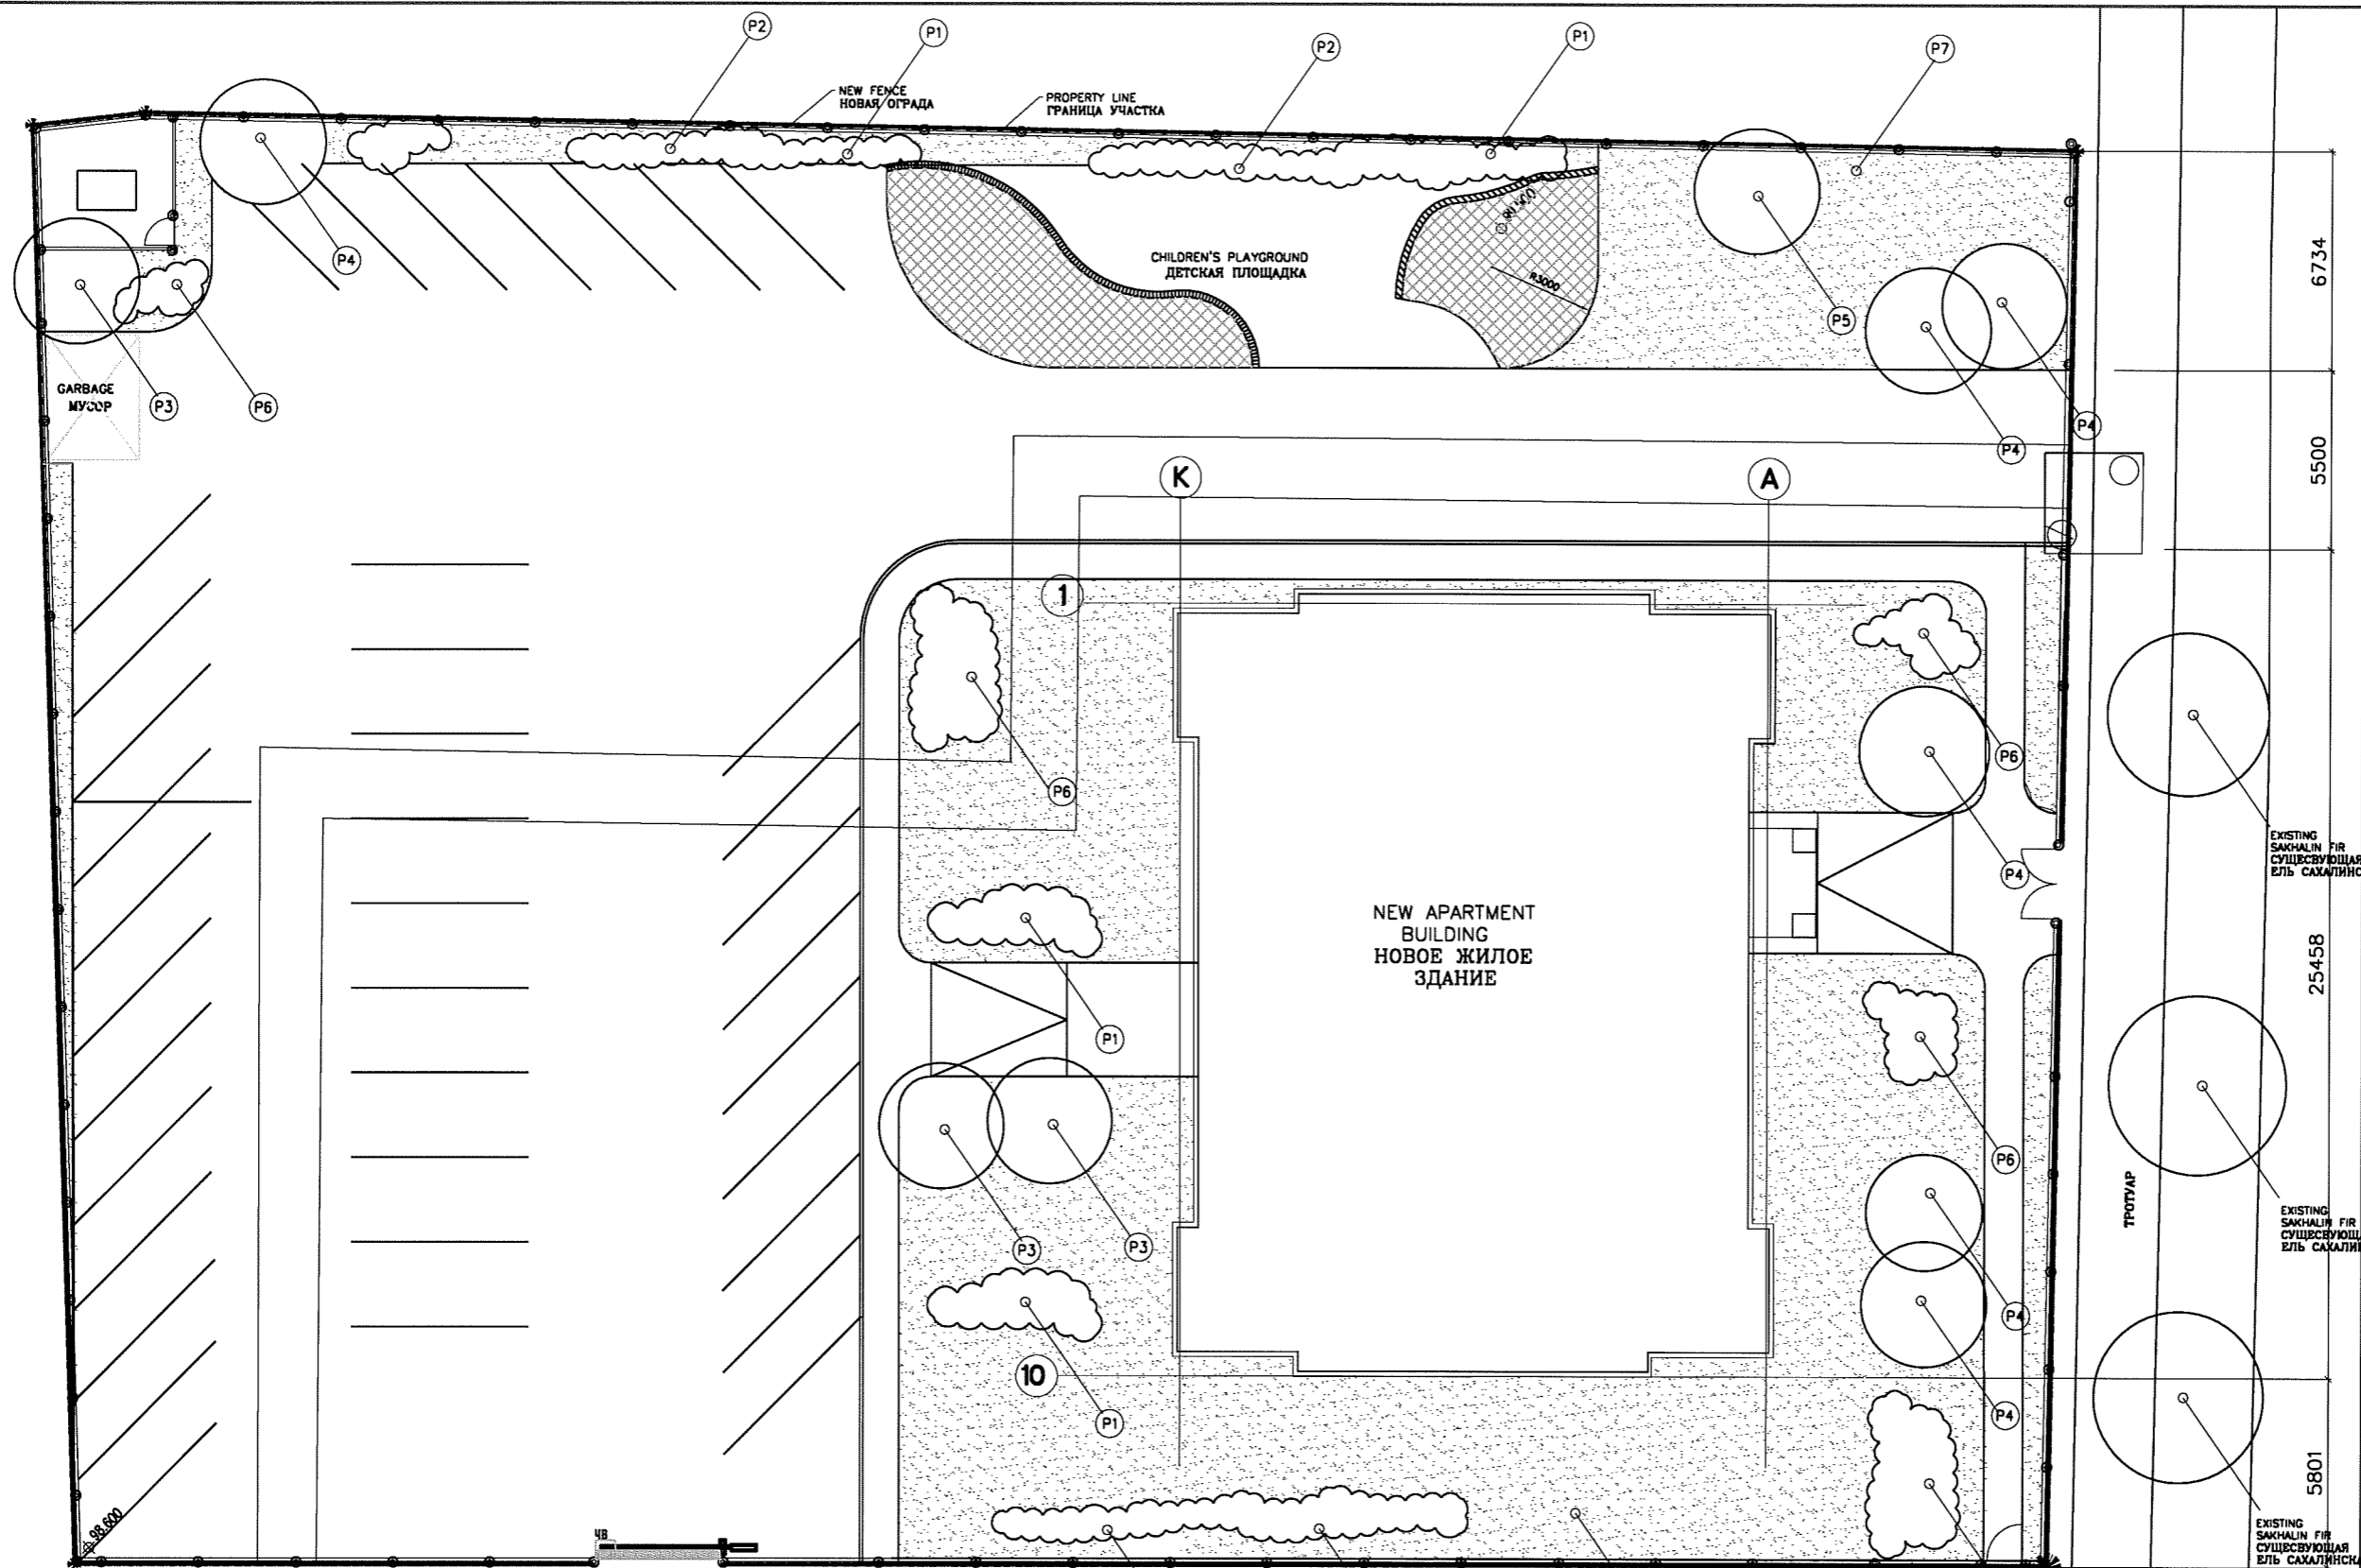
RUSSIA

DRAWING TITLE
LANDSCAPE PLAN

БЛАГОУСТРОЙСТВО

DESIGNED BY RAK	PROBORNAYA ЧЕРТА	SCALE 1:100	МАШТАБ 1:100
DRAWN BY TB	ЧЕРТА	DATE APRIL 15, 2005	ДАТА 15.04.05
CHECKED BY TB	ПРОБОРНА ЧЕРТА	CLIENT PROJECT NO. N/A	НОМЕР ПРОЕКТА УЧАСТКА
F.S.C. FILE NO. 2004-8930	F.S.C. JOB NO. 2004-8930	NO. OF SHEETS 24	НОМЕР ЛИСТА 24

22 of 24 **A101**



LOW MAINTENANCE INDIGENOUS PLANTING
 МЕСТНЫЕ ПОРОДЫ РАСТЕНИЙ
 (НЕДОРОГОЙ УХОД)

- P1 SHRUB
КУСТАРНИК
EUCONYMUS (E. Sachalinensis)
БЕРЕСКЛЕТ
- P2 SHRUB
КУСТАРНИК
SAKHALIN HONEYSUCKLE (Lonicera Maximowskii sachalinensis)
ЖИМОЛОСТЬ САХАЛИНСКАЯ
- P3 TREE
ДЕРЕВО
SAKHALIN SAW PALM (Phellodendron sachalinense)
ПРОЕКОВОЕ ДЕРЕВО САХАЛИНСКОЕ
- P4 TREE
ДЕРЕВО
JAPANESE WALNUT (Juglans ailanthifolia)
ЯПОНСКОЕ ОРЕХОВОЕ ДЕРЕВО

- P5 TREE
ДЕРЕВО
SAKHALIN FIR (Abies Sachalinensis)
ЕЛЬ САХАЛИНСКАЯ
- P6 GROUND COVER
ГРУНТОВЫЕ ПОСАДКИ
SHORE JUNIPER (Juniperus concerta (Compacta))
МОЖЖЕВЕЛЬНИК ВЕРЕКОВОЙ
- P7 GRASS MIX
ГАЗОННАЯ СМЕСЬ
RED FESCUE (F. rubra L.)
КРАСНАЯ ОВСЯНИЦА
BENTGRASS (Agrostis onodensis Socova, Trin.,
Adverticatisima Mez, A. clavata A. Irkiliturcz.)

LANDSCAPE PLAN
 1:100
 МАШТАБ 1:100

УЛ. КОМСОМОЛЬСКАЯ
 КОМСОМОЛЬСКАЯ STREET

EXISTING
SAKHALIN FIR
СУЩЕСТВУЮЩАЯ
ЕЛЬ САХАЛИНСКАЯ

EXISTING
SAKHALIN FIR
СУЩЕСТВУЮЩАЯ
ЕЛЬ САХАЛИНСКАЯ

EXISTING
SAKHALIN FIR
СУЩЕСТВУЮЩАЯ
ЕЛЬ САХАЛИНСКАЯ

NEW APARTMENT
 BUILDING
 НОВОЕ ЖИЛОЕ
 ЗДАНИЕ

CHILDREN'S PLAYGROUND
 ДЕТСКАЯ ПЛОЩАДКА

GARBAGE
 МУСОР

ТРОТУАР

К

А

1

10

6734

5500

25458

5801

NEW FENCE
 НОВАЯ ОГРАДА

PROPERTY LINE
 ГРАНИЦА УЧАСТКА

BANK PARKING LOT
 АВТОСТОЯНКА БАНКА